

In deze plattegrond zijn alleen de installaties t.b.v. huishoudelijk gebruik aangegeven.

De E-voorzieningen voor de W-installaties dienen in de uitvoering bepaald te worden door de W-installateur in overleg met de E-installateur.



Keuken en aansluitpunten keuken conform 0 tekening showroom inclusief 2 wcd liggend voor huishoudelijk gebruik

Afkortingen:

WM	- Wasmachine	VK	- Vloerverwarmingsverdeler
WD	- Wasdroger	MK	- Meterkast
th	- Thermostaat	WP	- Warmtepomp
		WTW	- Warmteterugwinning ventilatie-unit

Symbolenverklaring:

	Schakelaar, 1-polig
	Schakelaar, 1-polig met enkelvoudige wcd
	Wisselchakelaar
	Serieschakelaar
	Wisselchakelaar met enkelvoudige wcd
	Kruischakelaar
	Lichtpunt
	Wandarmatuur (BL = buitenlamp, CVZ = centraal geschakeld)
	Enkelvoudige wcd
	Tweevoudige wcd
	Loze leiding t.b.v. data / cai
	Bedrade aansluiting thermostaat
	Bedrade aansluiting CO2 opnemer
	Melder, rook, optisch
	Videofoon, binnenpost
	Ruimte voorzien van vloerverwarming
	Vloerverwarmingsverdeler
	Ventiel mechanische ventilatie toevoer (plafond)
	Ventiel mechanische ventilatie afvoer (plafond)
	Ventiel mechanische ventilatie toevoer (wand)
	Ventiel mechanische ventilatie afvoer (wand)
	Elektrische radiator

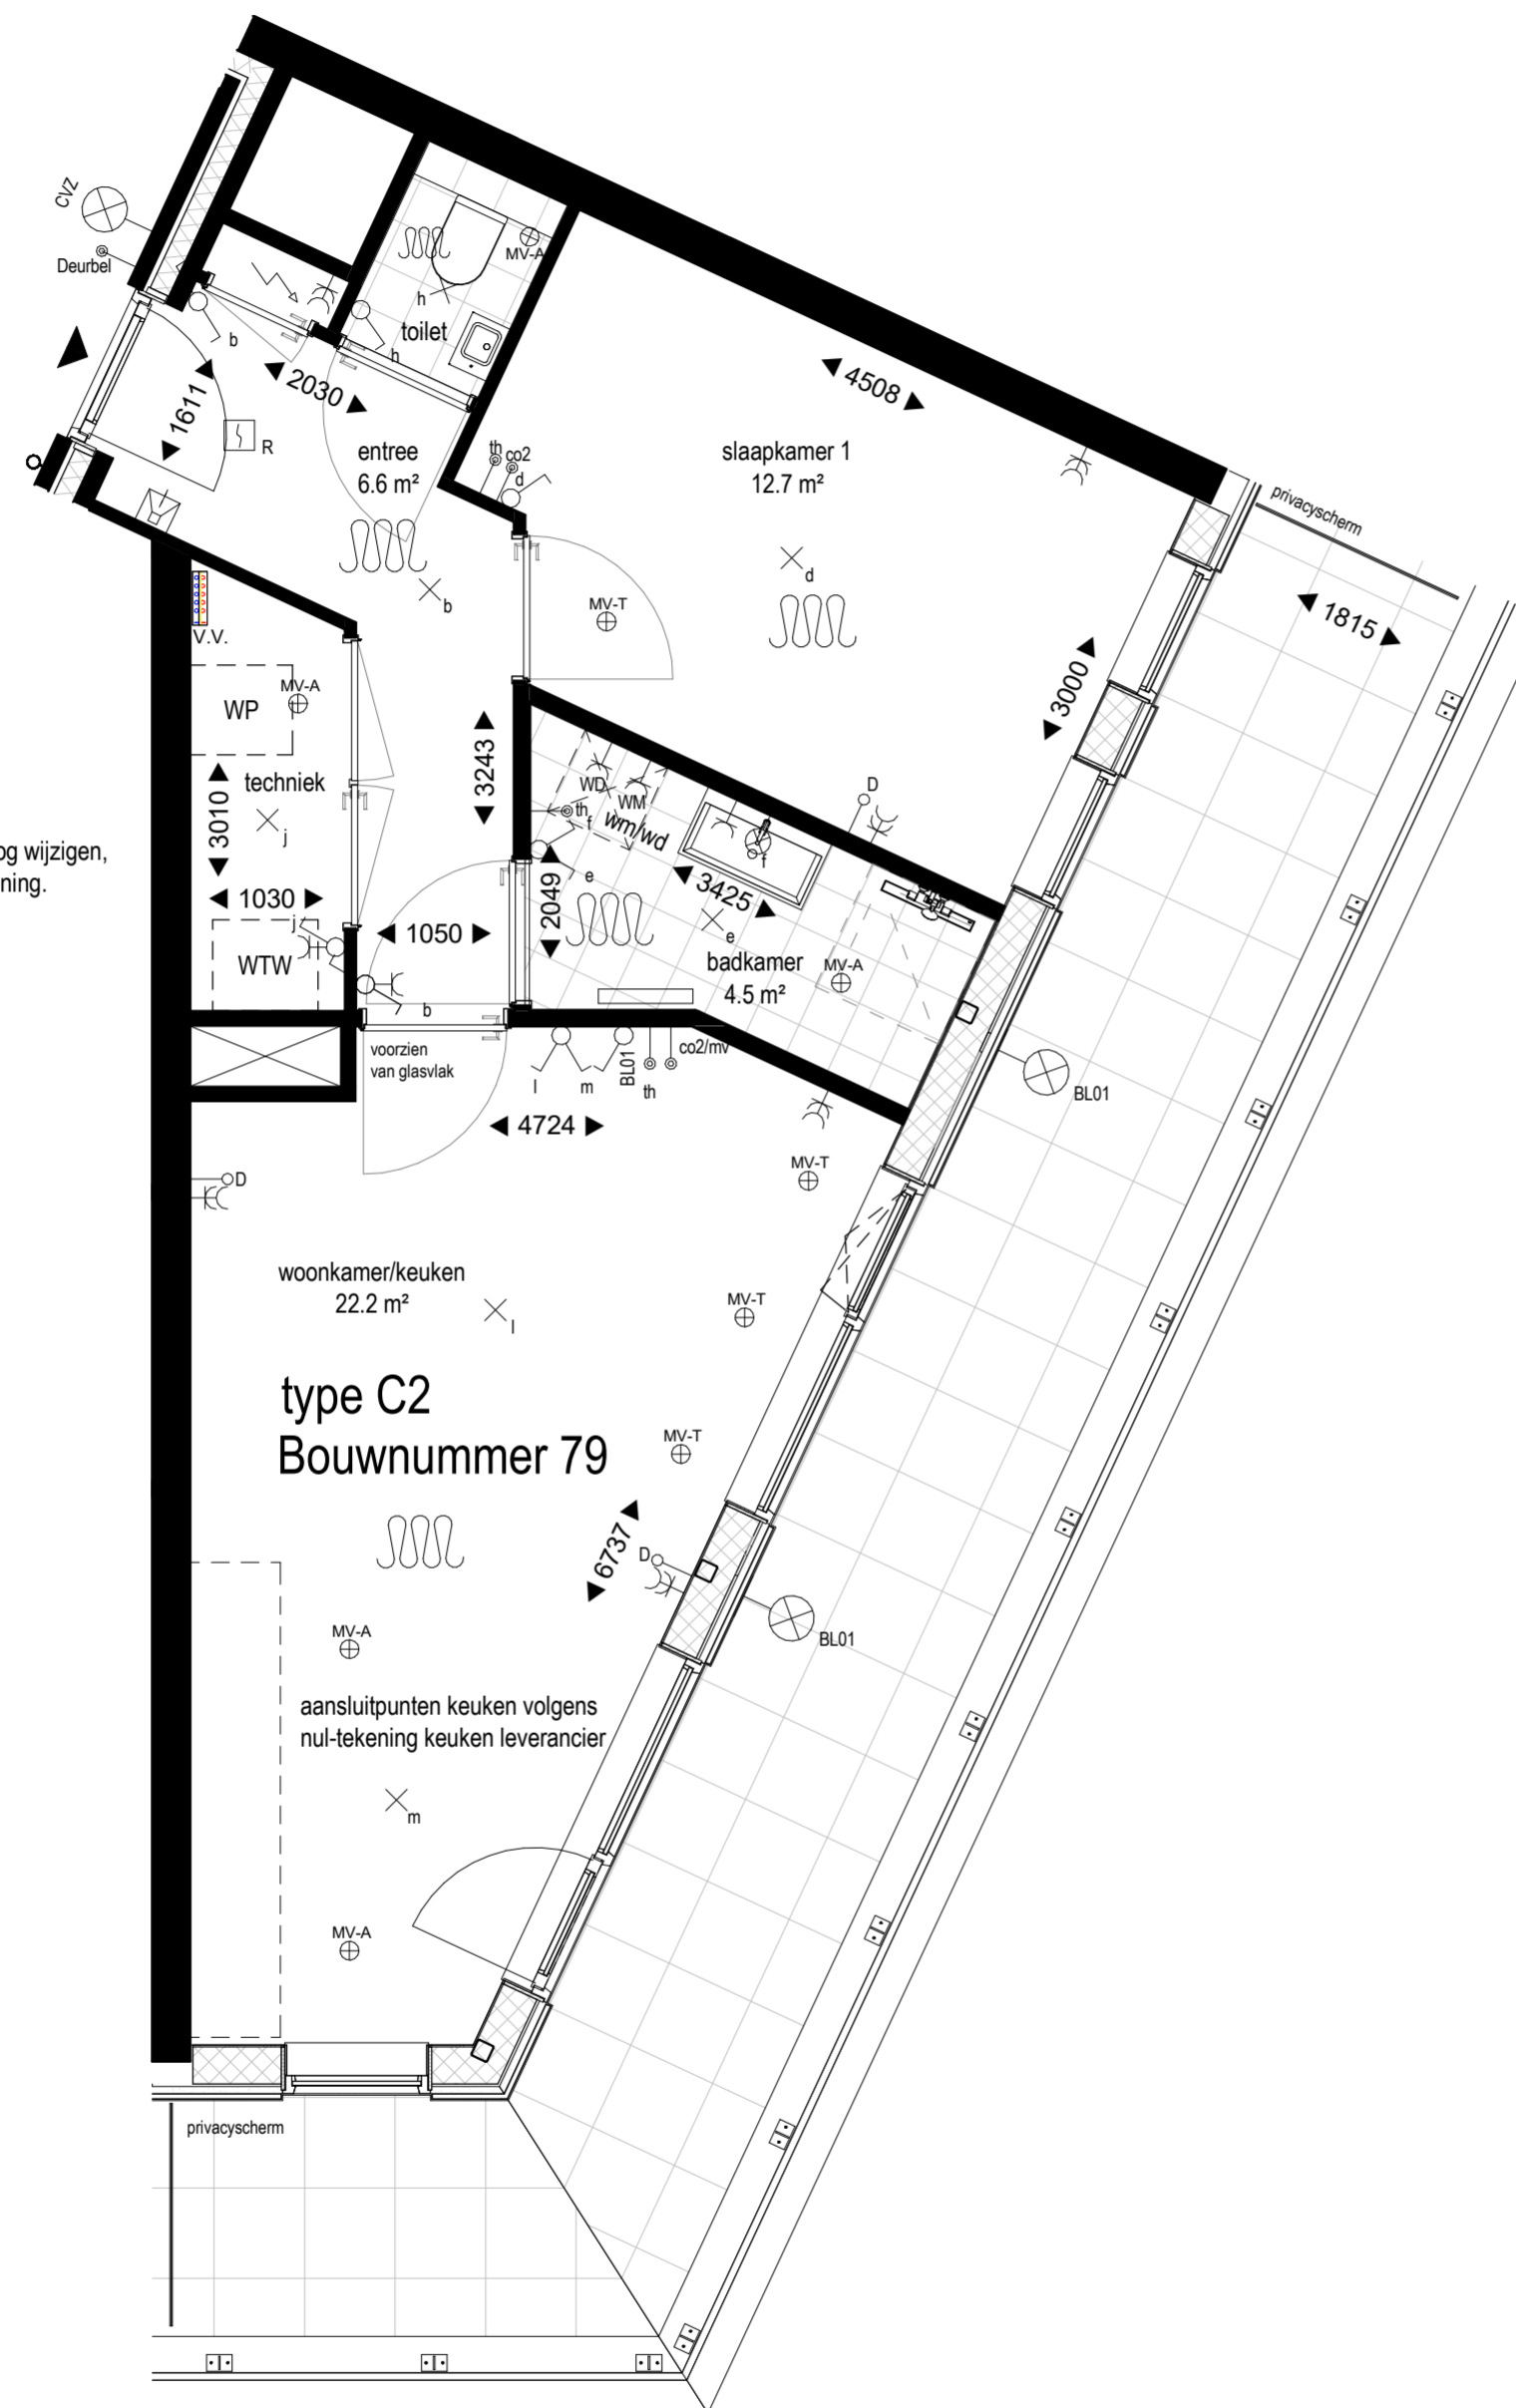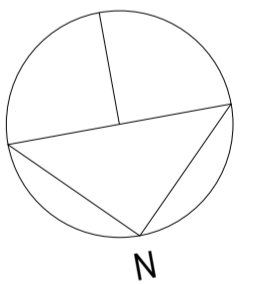

Toestellen indeling installaties kunnen nog wijzigen, deze zijn indicatief weergegeven op tekening.

type C2
Bouwnummer 79

Appartement type C2, bouwnummer 79

In meerdere verblijfsruimtes is de krijtstreep methode toegepast: Een ruimte hoeft binnen de bouwregelgeving niet fysiek door wanden omgeven te zijn. Er kan gewerkt worden met een 'fictieve' scheidingsconstructie voor een functiegebied, verblijfsgebied, functieruimte of verblijfsruimte. Deze methode wordt toegepast als een gebied niet aan de eisen voor daglichttoetreding kan voldoen, de oppervlakte van het verblijfsgebied wordt afgestemd op de beschikbare hoeveelheid daglichtoppervlakte.

VERKOOPTEKENING

Woningtype C2

Bouwnummer 79

EEN PROJECT VAN

NIERSMAN
BOUW | ONTWIKKELING | VASTGOED

VERKOOP EN INFORMATIE

MAKELAARSKANTOOR
langejään
BEDRIJF 1867

010 - 272 00 00

MAKELAARSKANTOOR
RR
REICHMAN & ROMMELAAR

010 - 272 00 00

02-10-2023

Aan de getoonde impressies e.d. kunnen geen rechten worden ontleend.